



COMUNE DI MONTALLEGRO  
PROVINCIA DI AGRIGENTO

OGGETTO:  
Progetto per i lavori di manutenzione straordinaria "Caserma del Carabinieri"  
- PROGETTO ESECUTIVO -

SITUAZIONE "POST OPERAM"  
5.1 Piano piano terra, primo e coperture - scala 1:100

Aditi, fl. \_\_\_\_\_


IL R.U.P.

IL PROGETTISTA  
Arch. Roberto Davide Padi


COMUNE DI MONTALLEGRO  
PROVINCIA DI AGRIGENTO  
UFFICIO TECNICO  
Via, si segna parte rilevante in  
Inventario del Comune di  
Montallegro, comma 3, della L.R.n°12 del 12.07.2012.  
Montallegro, il \_\_\_\_\_  
IL R.U.P.

LEGENDA


- Realizzazione impianto fotovoltaico (moduli Z/5 Wp policristallino)
- Realizzazione impianto solare termico (produzione acqua calda sanitaria)
- Sostituzione infissi esterni
- Sostituzione infissi interni
- Sostituzione pavimento e tinteggiatura
- Rifacimento servizi igienici
- Realizzazione rampa disabili
- Sistemazione recinzione
- Illuminazione esterna

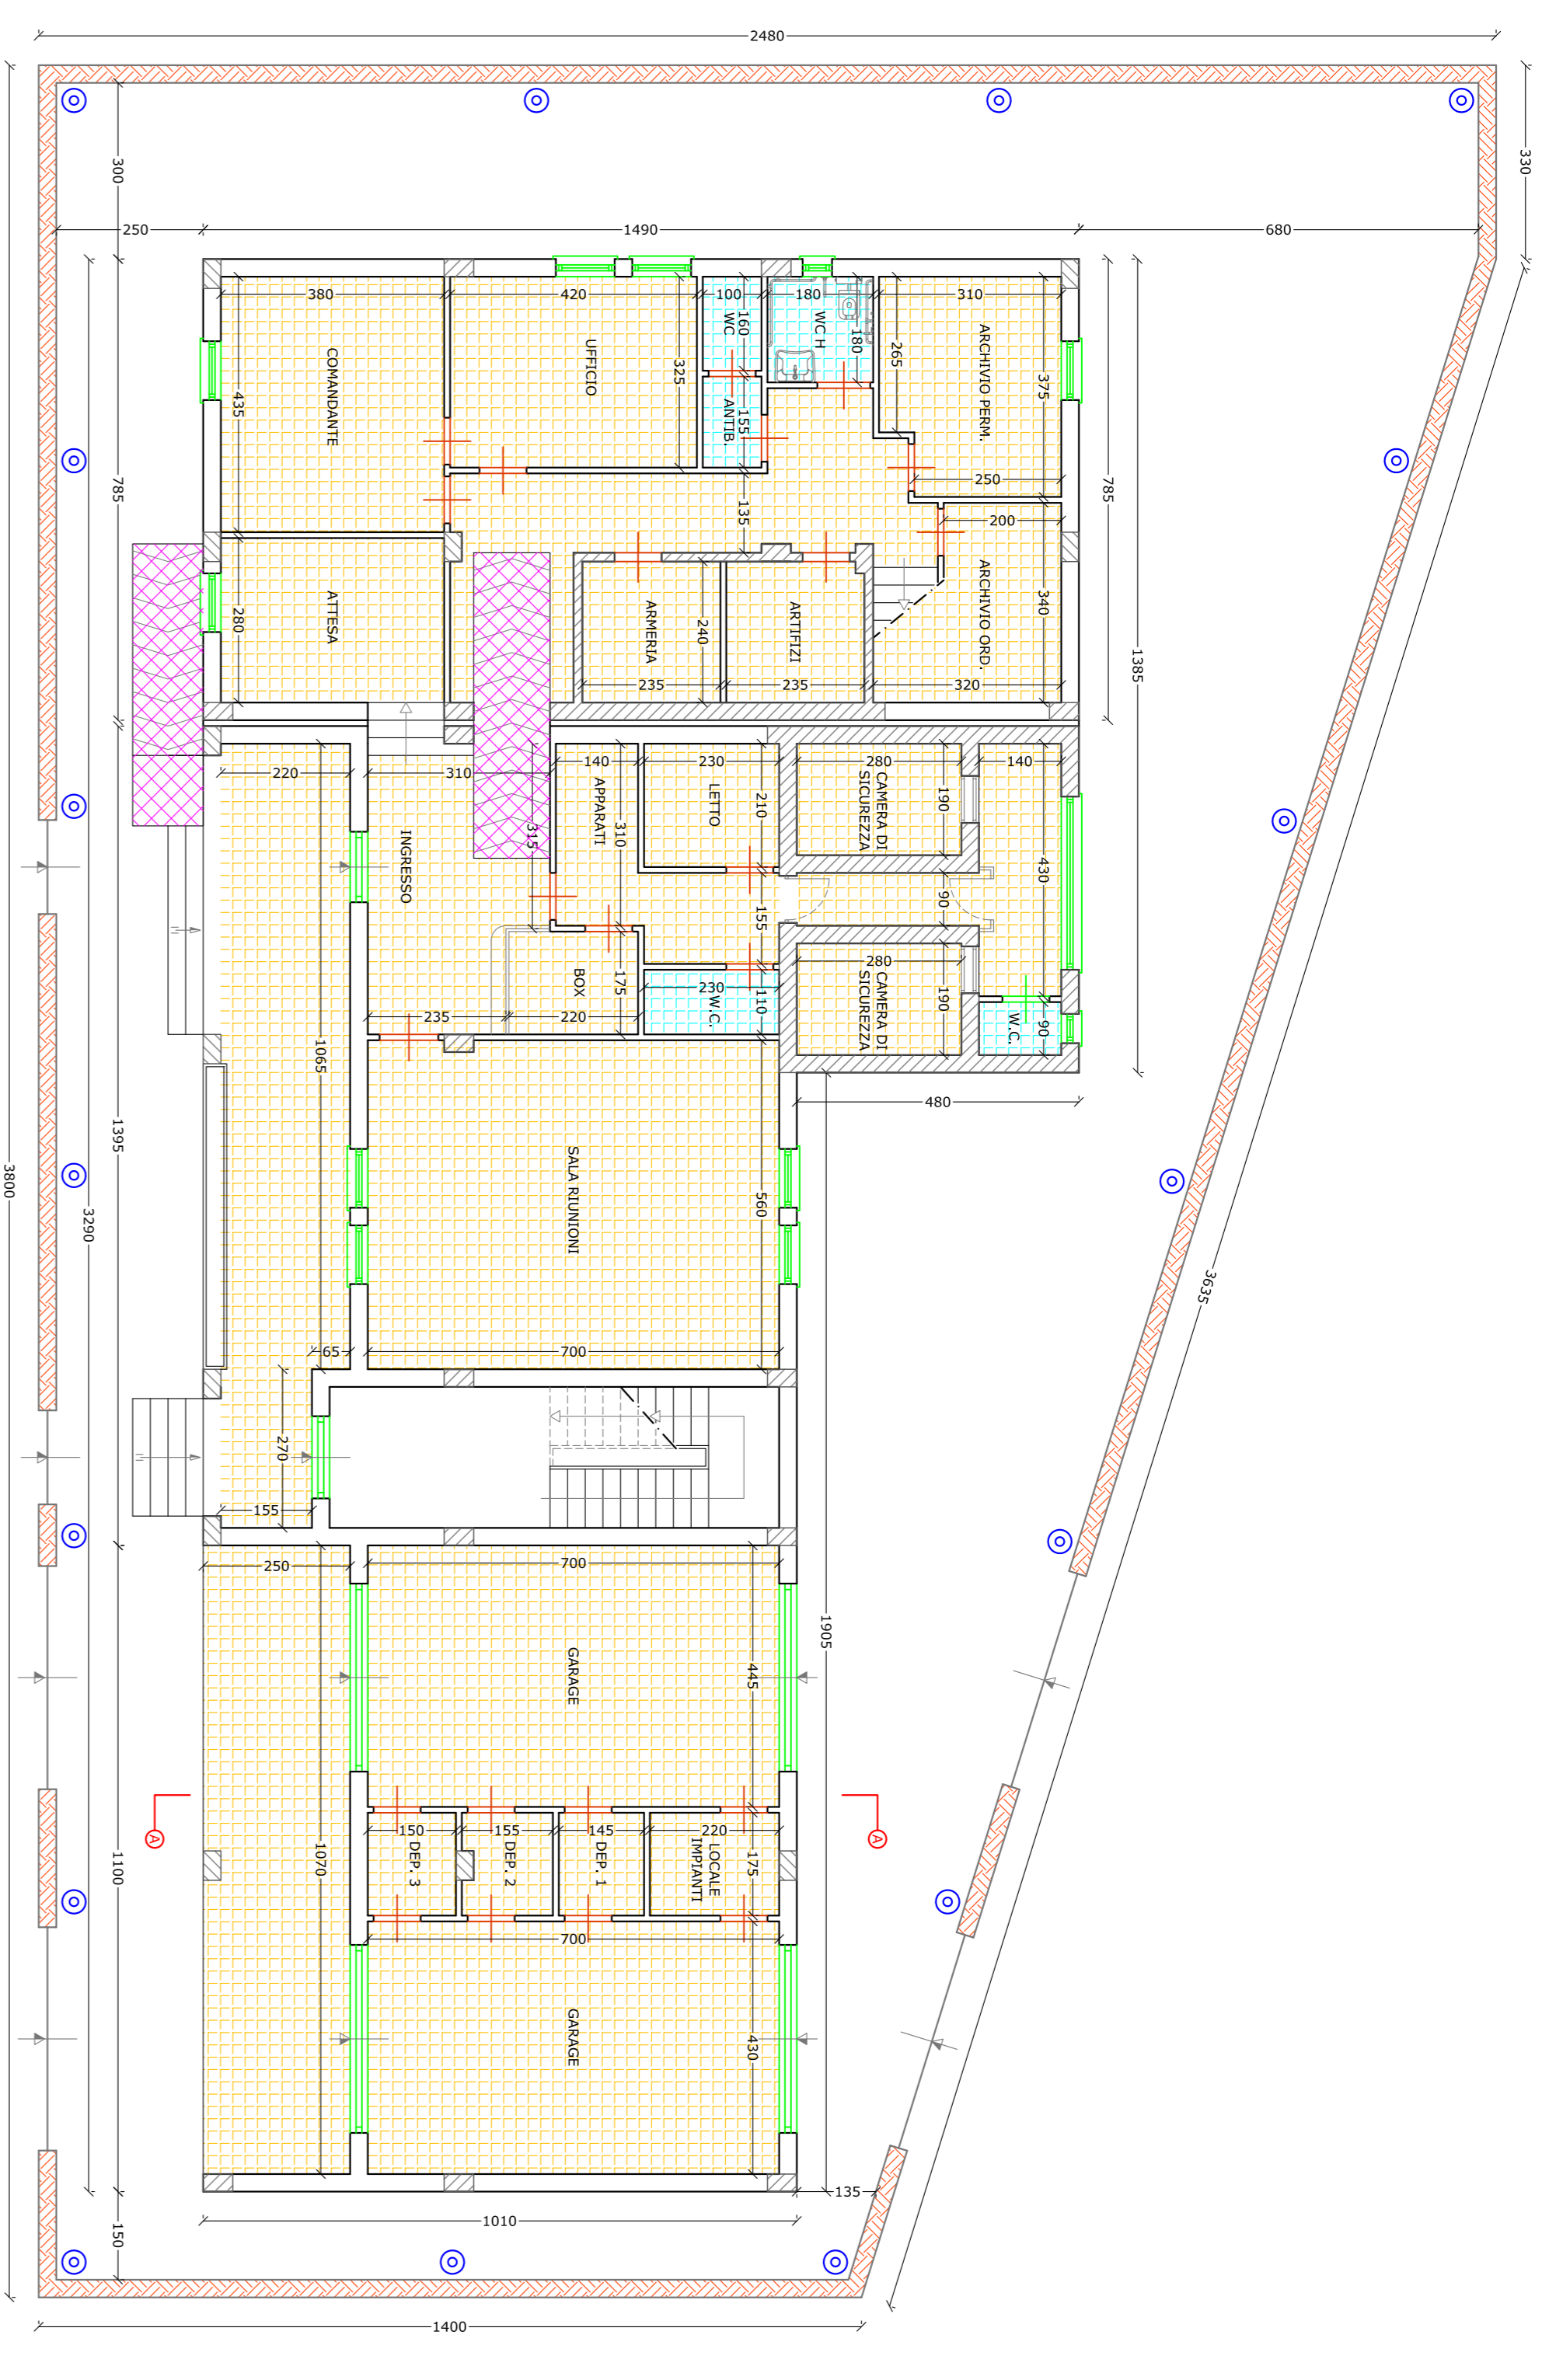

PIANTA PIANO TERRA (CASERMA) - Scala 1:100

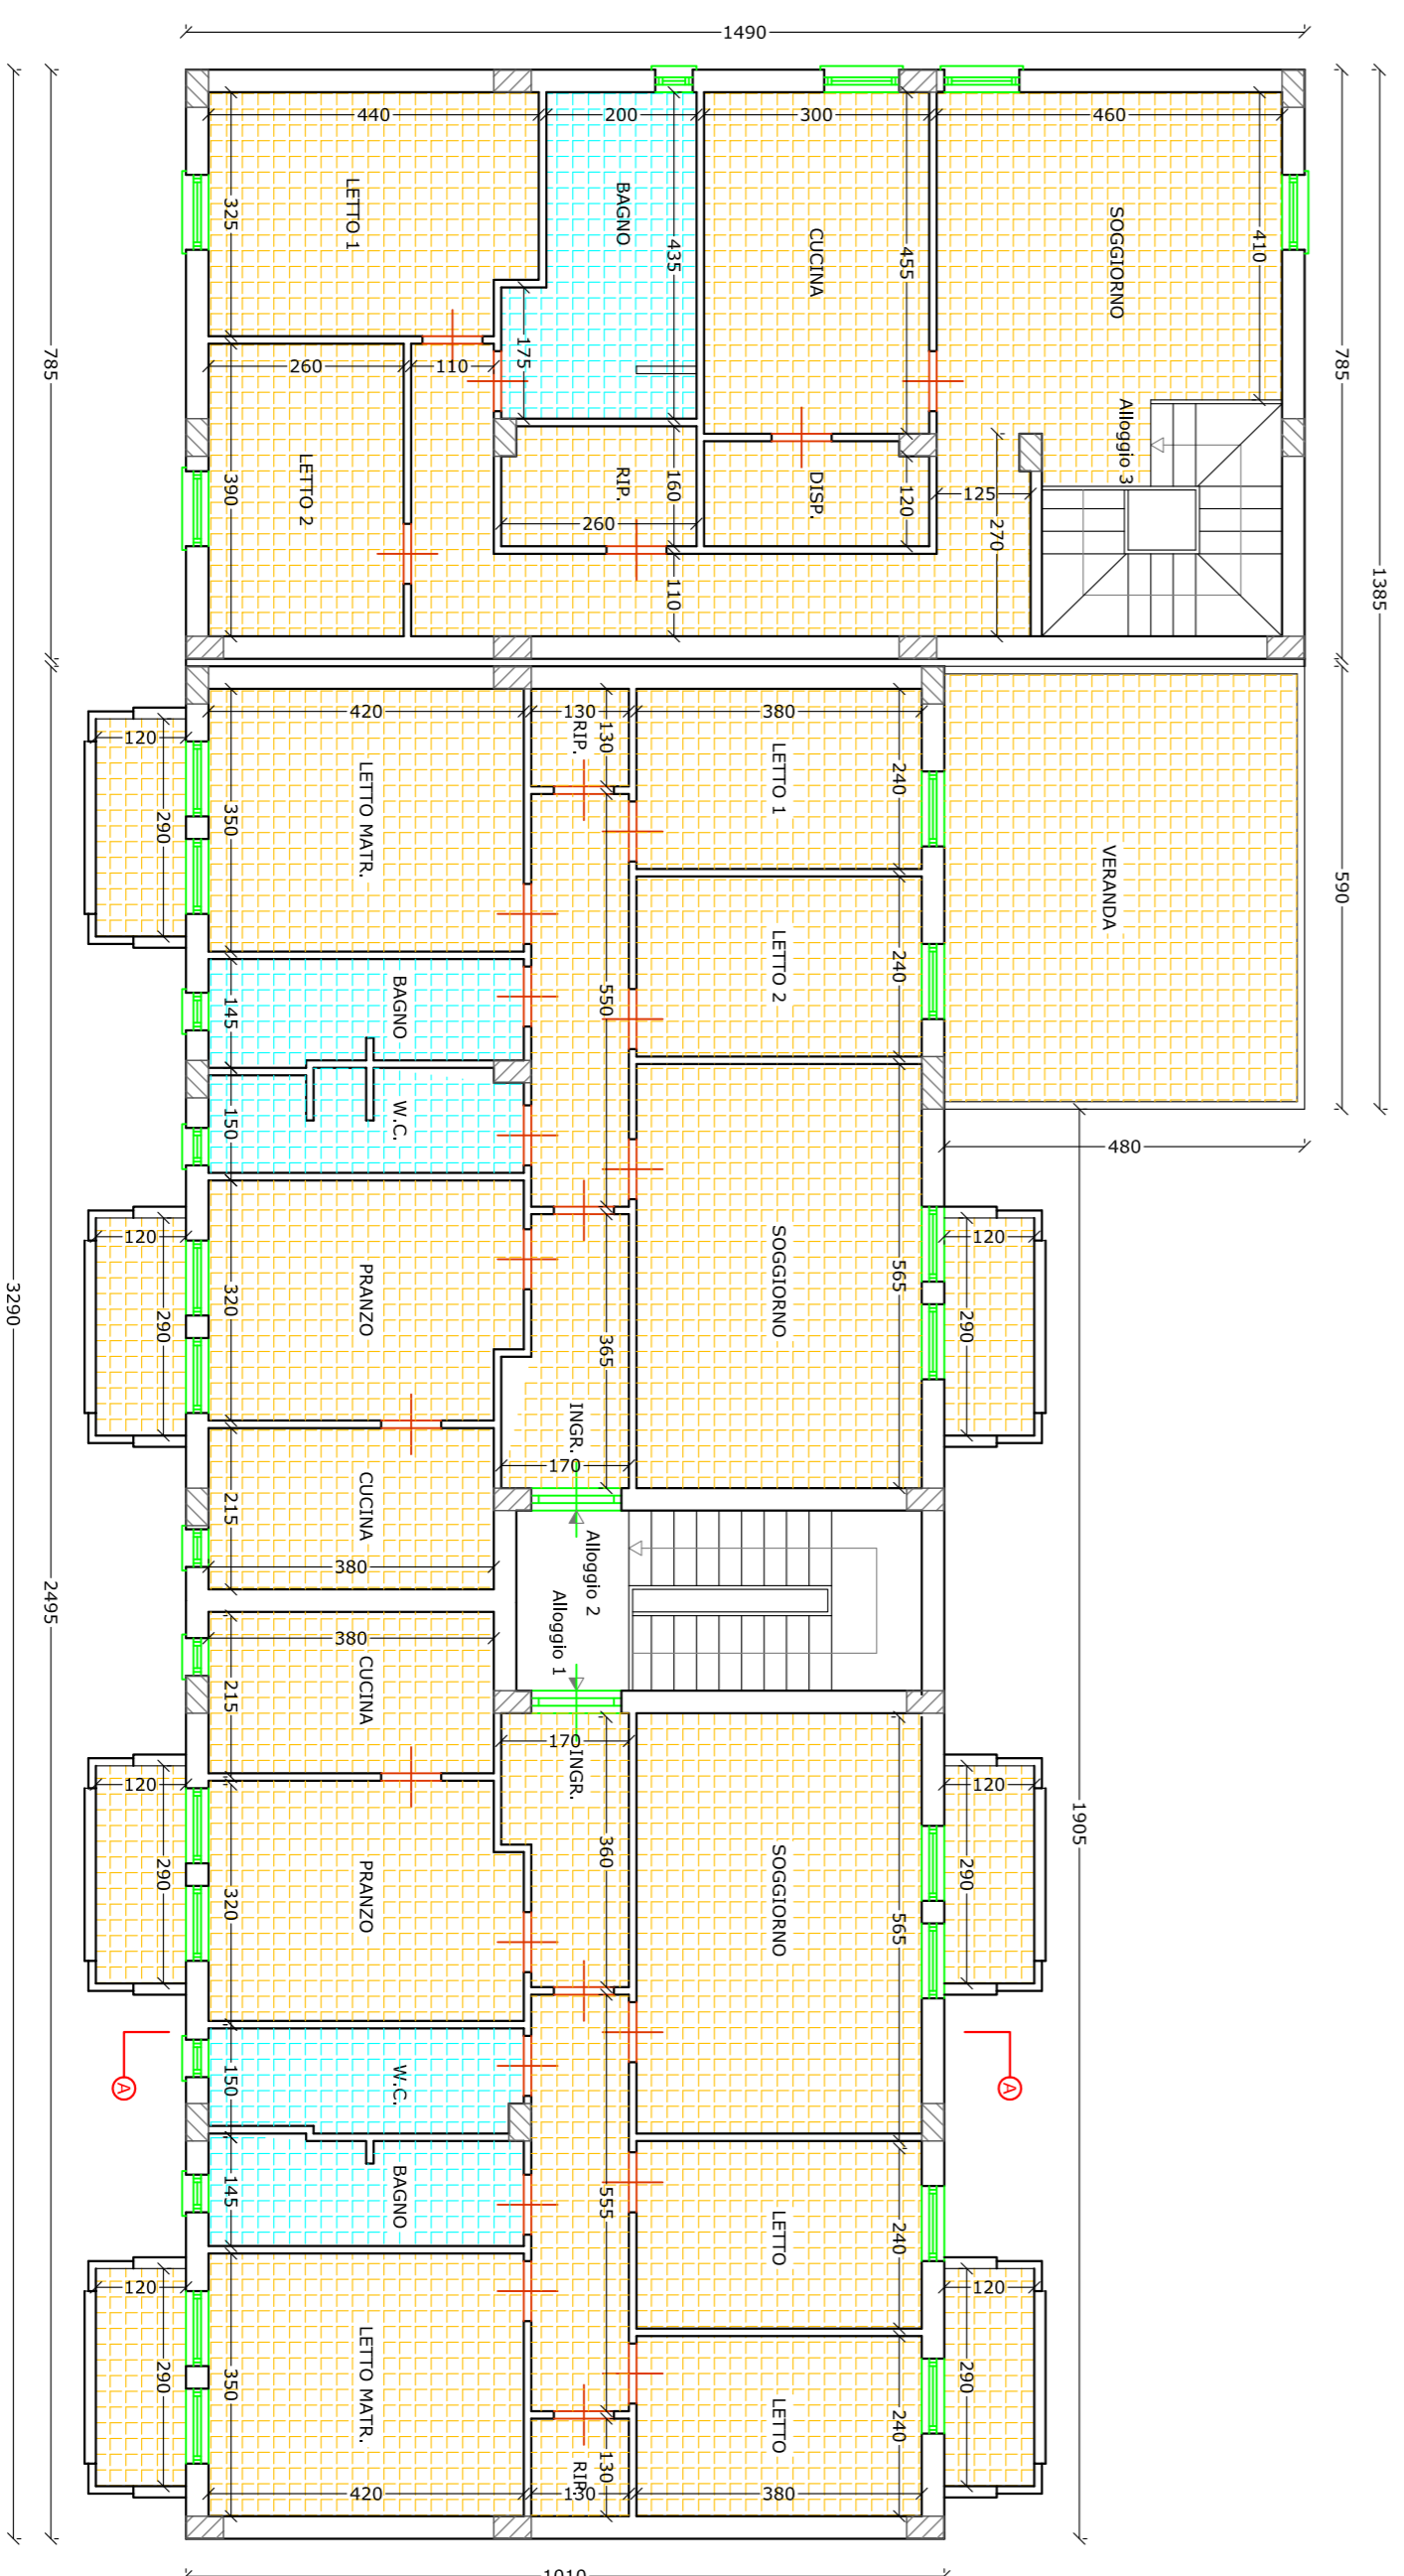

PIANTA PIANO PRIMO (ALLOGGI FORZE DELL'ORDINE) - Scala 1:100

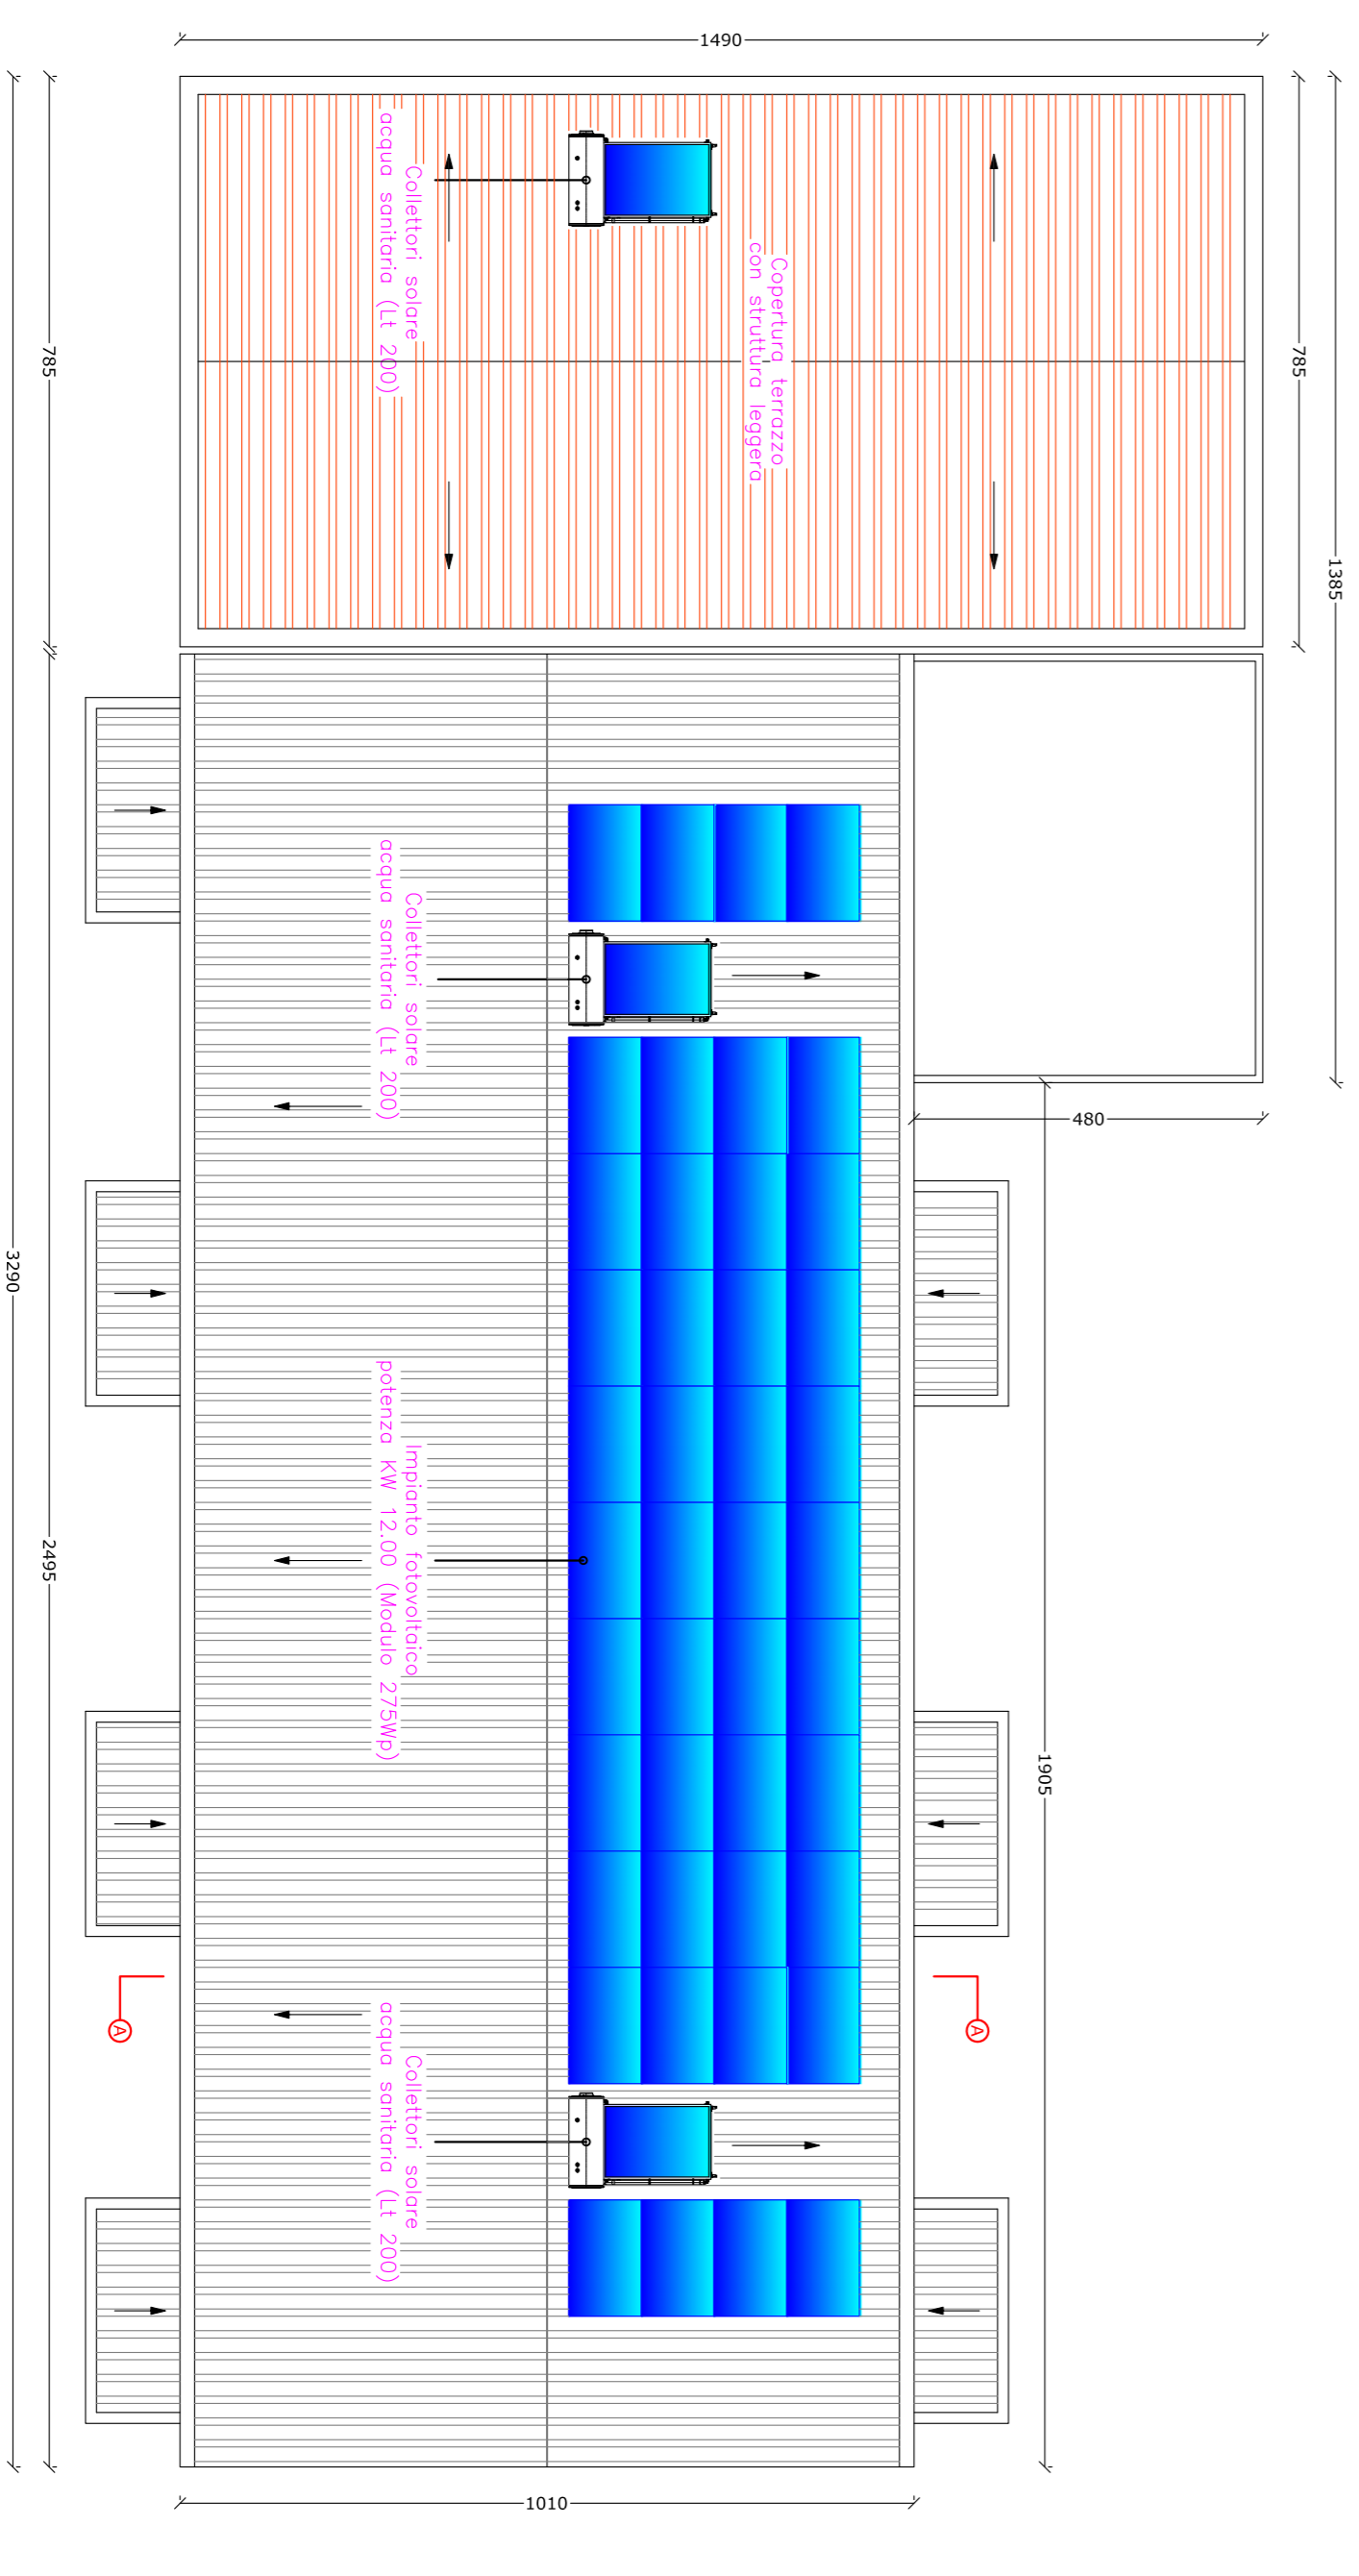

PIANTA COPERTURA - Scala 1:100