



COMUNE DI MONTALLEGRO  
PROVINCIA DI AGRIGENTO

OGGETTO:  
Progetto per i lavori di manutenzione straordinaria "Caserma  
del Carabinieri"  
- PROGETTO ESECUTIVO -


5.2 SITUAZIONE "POST OPERAM"  
Progetti e sezioni - scala 1:100

Aditi, il \_\_\_\_\_


IL R.U.P. \_\_\_\_\_ IL PROGETTISTA  
Arch. Rosario Davide Padi

COMUNE DI MONTALLEGRO  
PROVINCIA DI AGRIGENTO  
UFFICIO TECNICO  
V.Bo. si espone parte speciale in  
interesse di pubblica utilità  
comma 3, della L.R.n°12 del 12.07.2012.  
Montallegro, il \_\_\_\_\_  
IL R.U.P. \_\_\_\_\_


COMUNE DI MONTALLEGRO  
PROVINCIA DI AGRIGENTO  
UFFICIO TECNICO  
Si attesta la conformità agli strumenti  
urbanistici ed igienici vigenti  
Montallegro, il \_\_\_\_\_  
IL R.U.P. \_\_\_\_\_

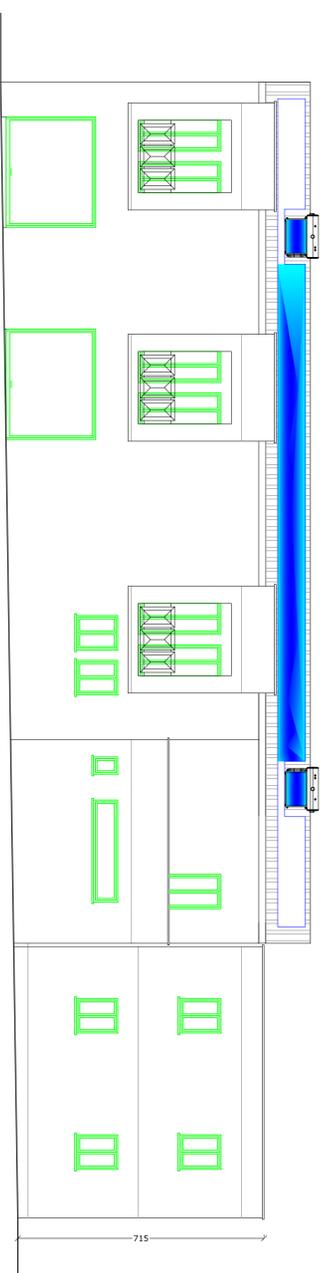


FRONTE SU VIA BATTISTI - Scala 1:100

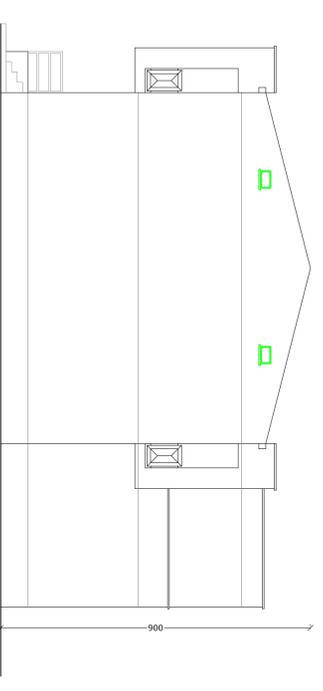


FRONTE DESTRO - Scala 1:100

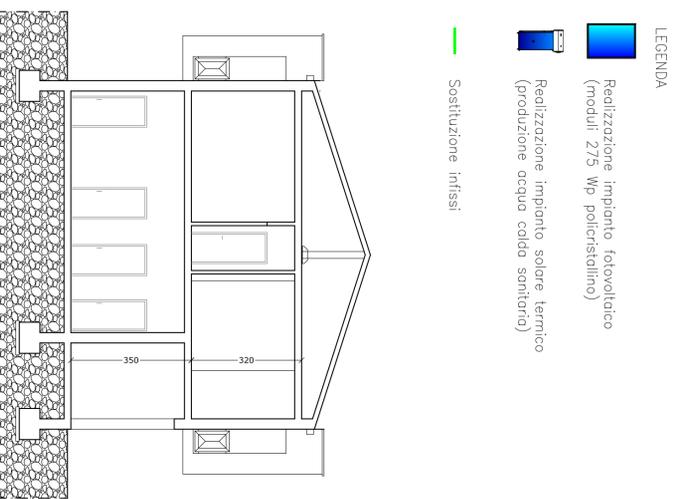

SEZIONE A-A - Scala 1:100

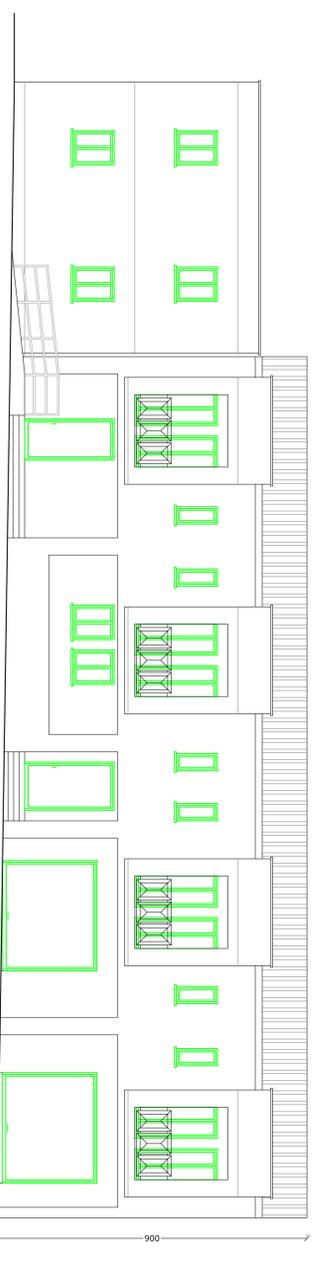

FRONTE POSTERIORE - Scala 1:100

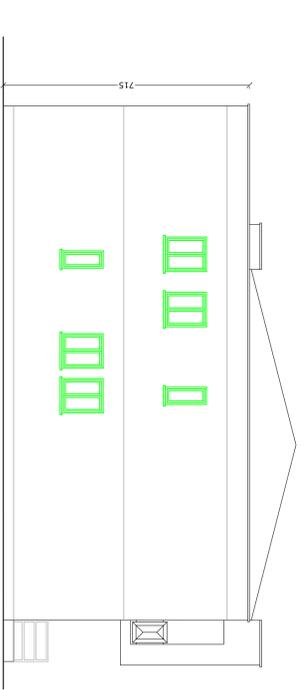

FRONTE SINISTRO - Scala 1:100

LEGENDA

Realizzazione impianto fotovoltaico  
(moduli 275 Wp policristallino)

Realizzazione impianto solare termico  
(produzione acqua caldo sanitaria)

Sostituzione infissi