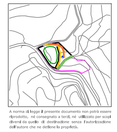

UNIONE EUROPEA

REGIONE SICILIANA

COMUNE DI MONTALLEGRO
PROVINCIA DI AGRIGENTO

A norma di legge il presente documento non potrà essere riprodotto, né consegnato a terzi, né utilizzato per scopi diversi da quello di destinazione senza l'autorizzazione dell'autore che ne detiene la proprietà.

OGGETTO: PROGETTO PER I LAVORI DI MESSA IN SICUREZZA DI EMERGENZA DEL SITO DELLA EX DISCARICA R.S.U. SITA IN C.DA ROCCA DI GALLO.

- PROGETTO ESECUTIVO -

IL R.U.P.
Arch. Rosario Pacl

IL PROGETTISTA
Ing. Domenico Fiorentini

5. STATO ATTUALE
5.2. SEZIONE A-A

Scala: 1:200 | Form.: PERS. | Rev.: 00

Codice: Ms27 | File: 084-MON-MS27-SAS | Data: Addì, lì 22/06/2013

Visti:

Elaborazione grafica, lay-out e stampa a cura di: I&G Project s.r.l.
I&G project s.r.l. - Via Trento, 8 - Cap 92020 San Biagio Platani (AG) - Tel./fax 0922910794 - @mail: iegproject@alice.it - @PEC: iegprojectsrl@pec.it

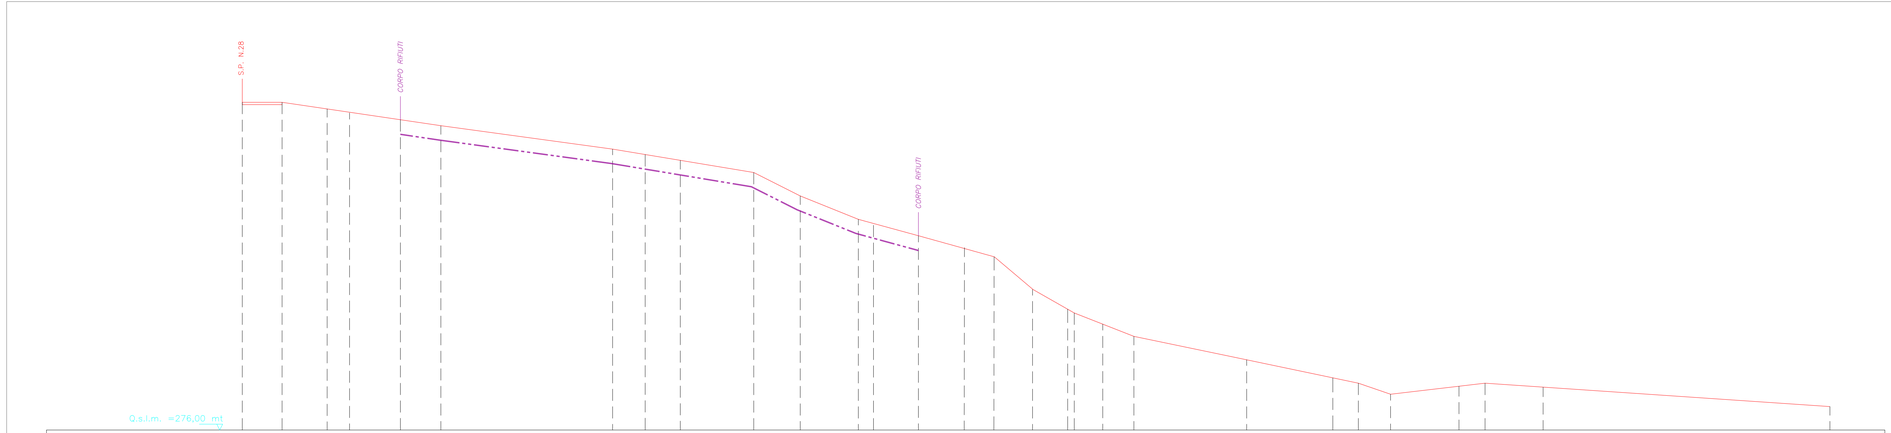

Punti		1	2	3	4	5	6	7	8	9	10	11	12	13	14	15	16	17	18	19	20	21	22	23	24	25	26	27	28	28
Quote	Terreno	304,00	304,00	303,42	303,11	302,51	302,00	300,00	299,54	299,03	298,00	296,00	294,00	293,50	292,60	291,50	290,00	288,00	288,10	285,00	285,04	284,00	282,00	280,46	280,00	279,08	279,74	280,00	279,66	278,00
Distanze	Parziali		3,40	3,85	1,91	4,34	3,45	14,67	2,78	3,00	6,27	3,97	4,96	1,29	3,84	3,91	2,53	3,30	3,00	0,67	2,43	2,66	9,63	7,36	2,18	2,75	5,84	2,22	4,96	24,49	
	Progressive	0,00	3,40	7,25	9,16	13,50	16,95	31,62	34,40	37,40	43,67	47,64	52,60	53,89	57,73	61,64	64,17	67,47	70,47	71,14	73,47	76,13	85,76	93,12	95,30	98,05	103,89	106,11	111,07	135,56	

Responsabile: Ingegnere DOMENICO FIORENTINI	PROGETTO M.I.S.E. SITO EX DISCARICA		
	SITO: C.DA ROCCA DI GALLO		COD.: Ms27
	PREP.: I&G	DATA: 22/06/13	LAV.: PROGETTO ESECUTIVO
Committente: COMUNE DI MONTALLEGRO	APPR.: DF	REVIS.: 00	
	FORM.: PERS.	SCALA: 1:200	FILE: 084-MON-MS27-SAS
	LOCALITA': MONTALLEGRO (AG) - 37°22'56.56"N 13°23'27.53"E		AGR.: SAS
	TAVOLA: STATO ATTUALE - Sezione A-A		

QUESTO DOCUMENTO NON PUO' ESSERE COPIATO, RIPRODOTTO O ALTRIMENTI PUBBLICATO IN TUTTO O IN PARTE SENZA IL CONSENSO DELL'AUTORE