

OGGETTO: PROGETTO PER I LAVORI DI MESSA IN SICUREZZA DI EMERGENZA DEL SITO DELLA
EX DISCARICA R.S.U. SITA IN C.DA ROCCA DI GALLO.
- PROGETTO ESECUTIVO -

IL R.U.P.
Arch. Roberto Pini

IL PROGETTISTA
Ing. Domenico Fiorentini


6. STATO DI PREVISIONE
6.4. SISTEMA RACCOLTA PERCOLATO
6.4.1. PLANIMETRIA ESECUTIVA

Codice: MS27	File: 084-MON-MS27-SPP	Scala: 1:500	Fam.: PERS.	Rev.: 00
Data: Addl. il 22/06/2013				

VISI:

Elaborazione grafica, layout e stampa a cura di: I&G Project s.r.l.
I&G Project s.r.l. - Via Trento, 8 - Cap 90200 San Biagio Nebioli (AG) - Tel./Fax 0922910794 - Email: segreteria@iag-eprec.it, iagproject@iag-eprec.it
I&G

- LEGENDA:
- Discarica
 - Area da espropriare
 - Retinzione area
 - Strada in tout-venant
 - Tubo in PVC 400 mm
 - Trincea raccolta percolato
 - Vasca in c.c.a.
 - Deflusso acque meteoriche

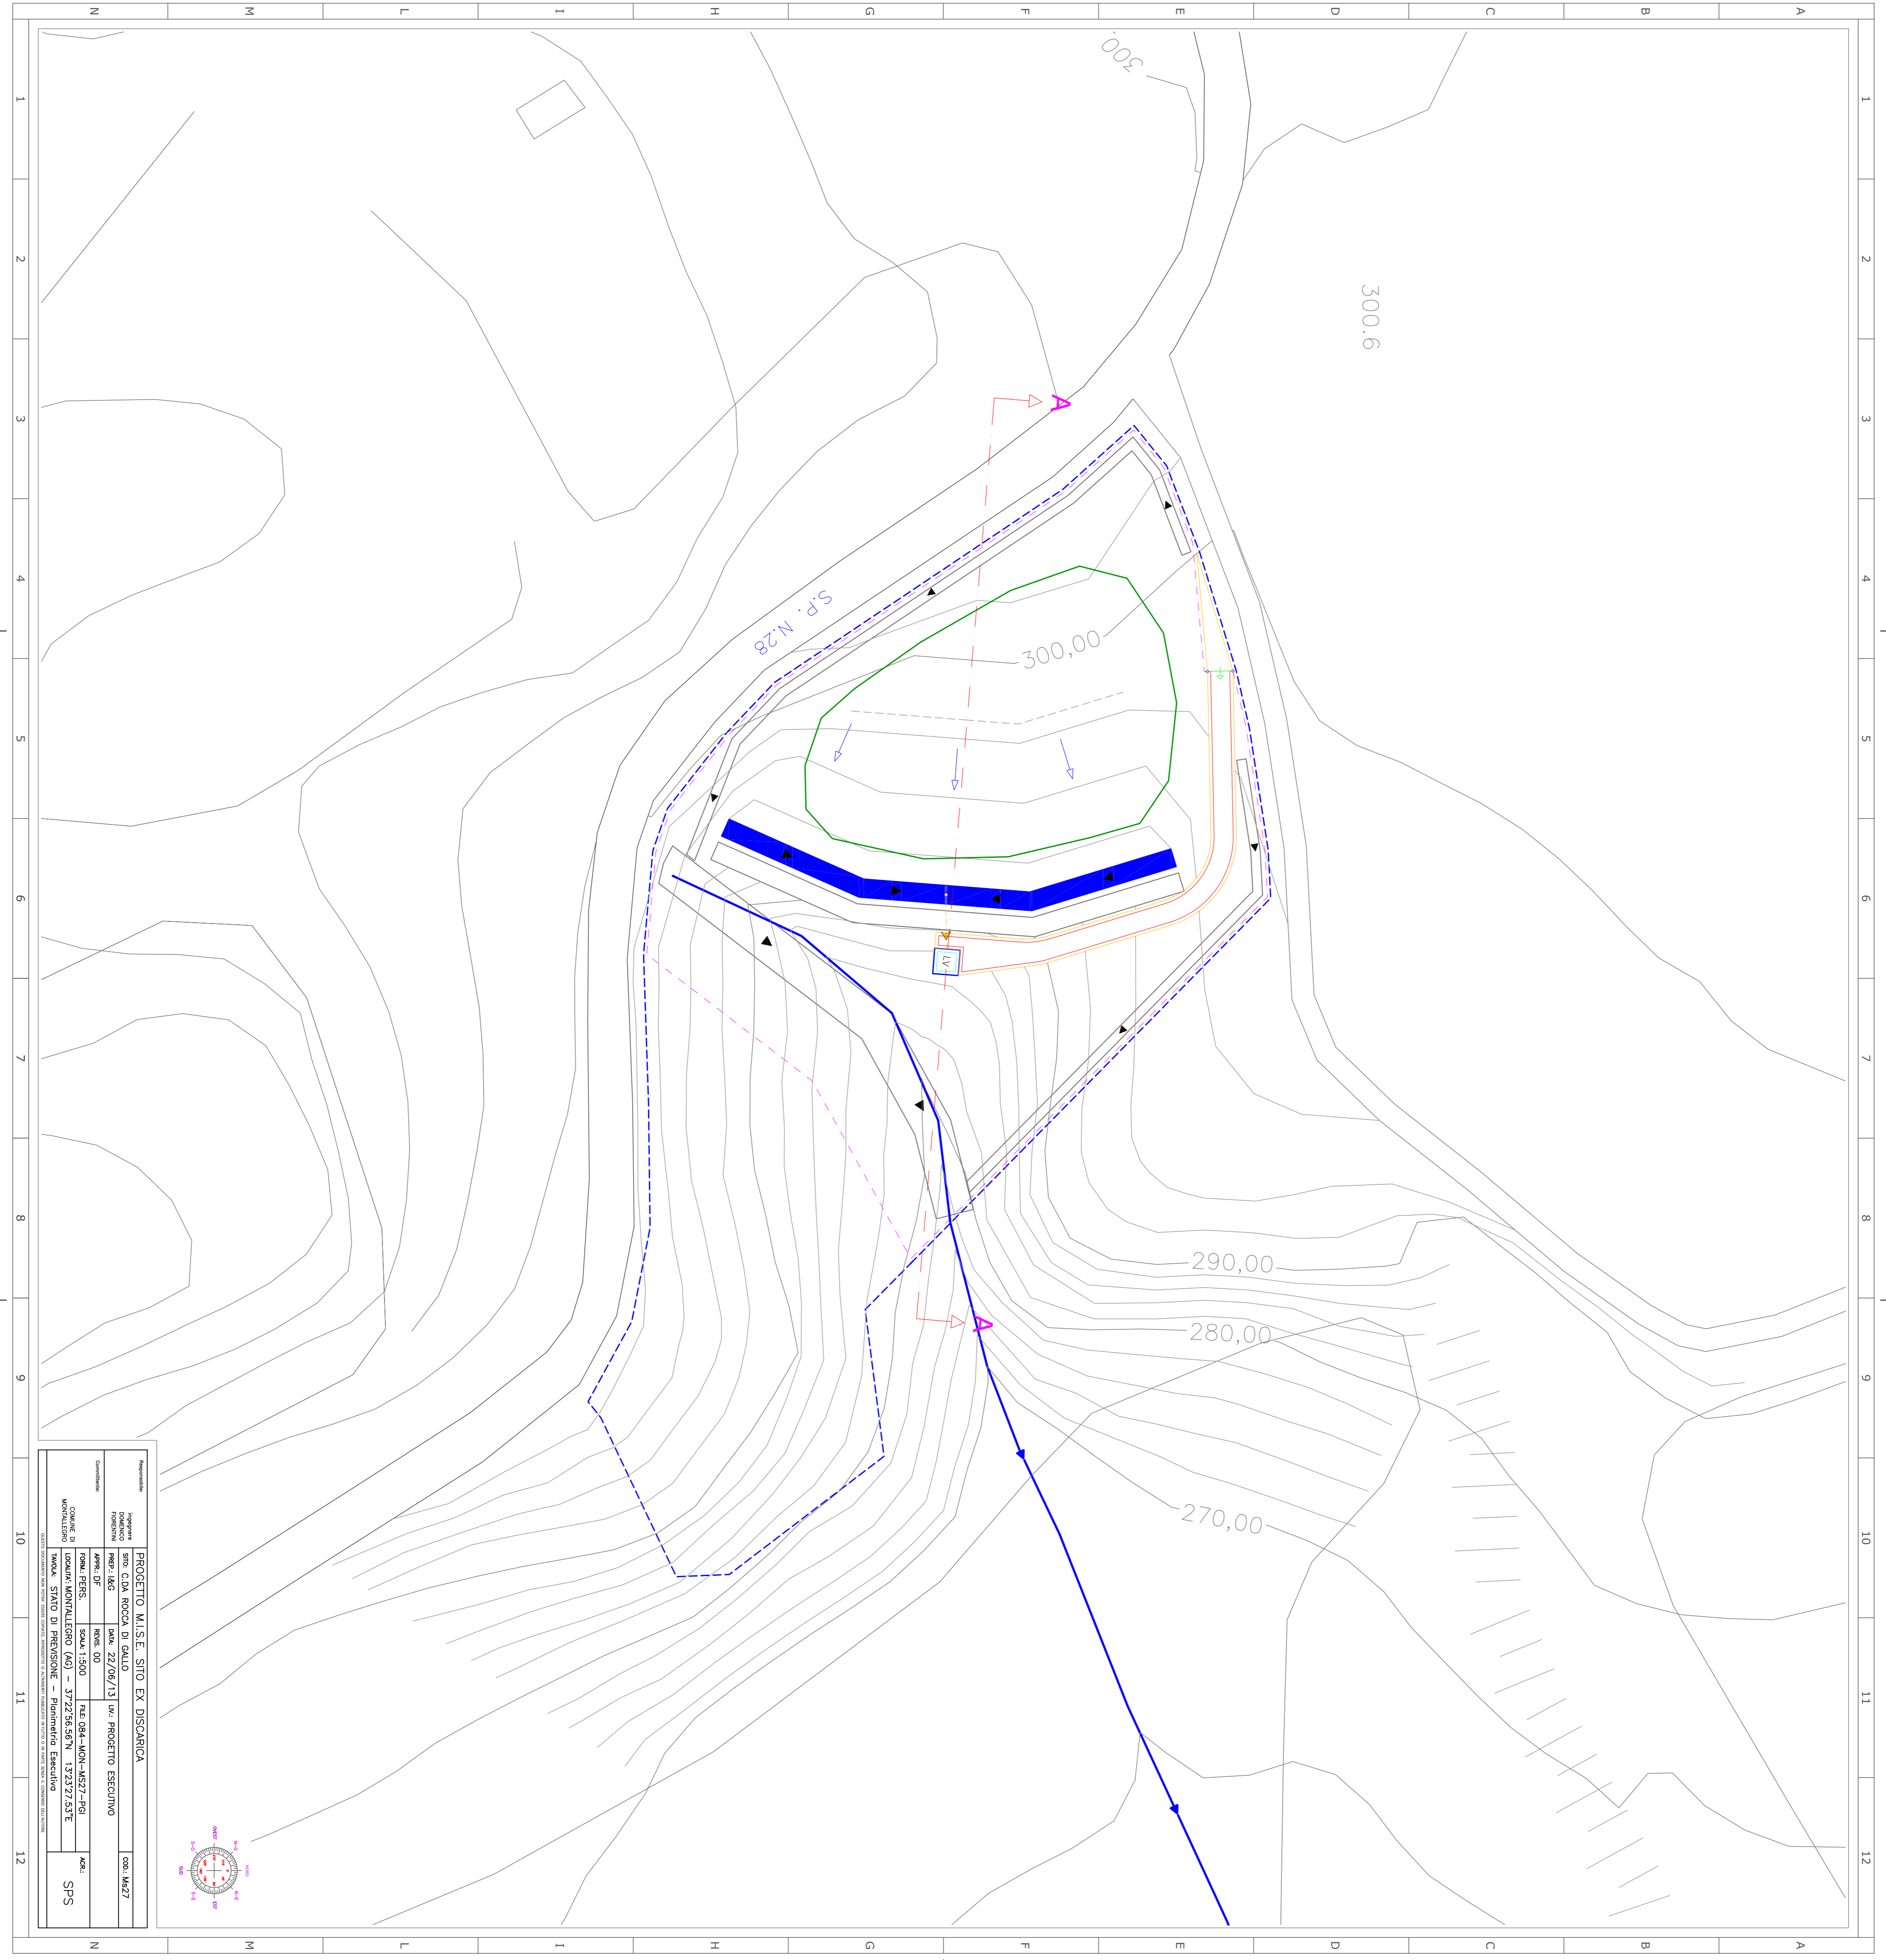

Informazioni		PROGETTO M.I.S.E. SITO EX DISCARICA		Cod. MS27	
Comune	Montalegre	Progetto	Sito C.DA ROCCA DI GALLO	Rev.	00
Comune	Montalegre	Firma: I&G	Data: 22/06/13	Int.	PROGETTO ESECUTIVO
Comune	Montalegre	Firma: D.F.	Scala: 1:500	Int.	084-MON-MS27-FGI
Comune	Montalegre	Firma: PERS.	Scale: 1:500	Int.	372296587N 137327537E
