


**OGGETTO: PROGETTO PER I LAVORI DI MESSA IN SICUREZZA DI EMERGENZA DEL SITO DELLA
EX DISCARICA R.S.U. SITA IN C.DA ROCCA DI GALLO.
- PROGETTO ESECUTIVO -**

IL R.U.P.
Arch. Roberto Pini

IL PROGETTISTA
Ing. Domenico Fiorentini

6. STATO DI PREVISIONE		Scala:	Fam.:	Rev.:
6.4. SISTEMA RACCOLTA PERCOLATI		1:25	PERS.	00
6.4.2. PARTICOLARI DEGLI INTERVENTI PREVISTI				
Codice:	File:	Data:		
MS27	084-MON-MS27-SPP	Addl. Il 22/06/2013		
VIRI:				

Elaborazione grafica, layout e stampa a cura di: I&G Project s.r.l.

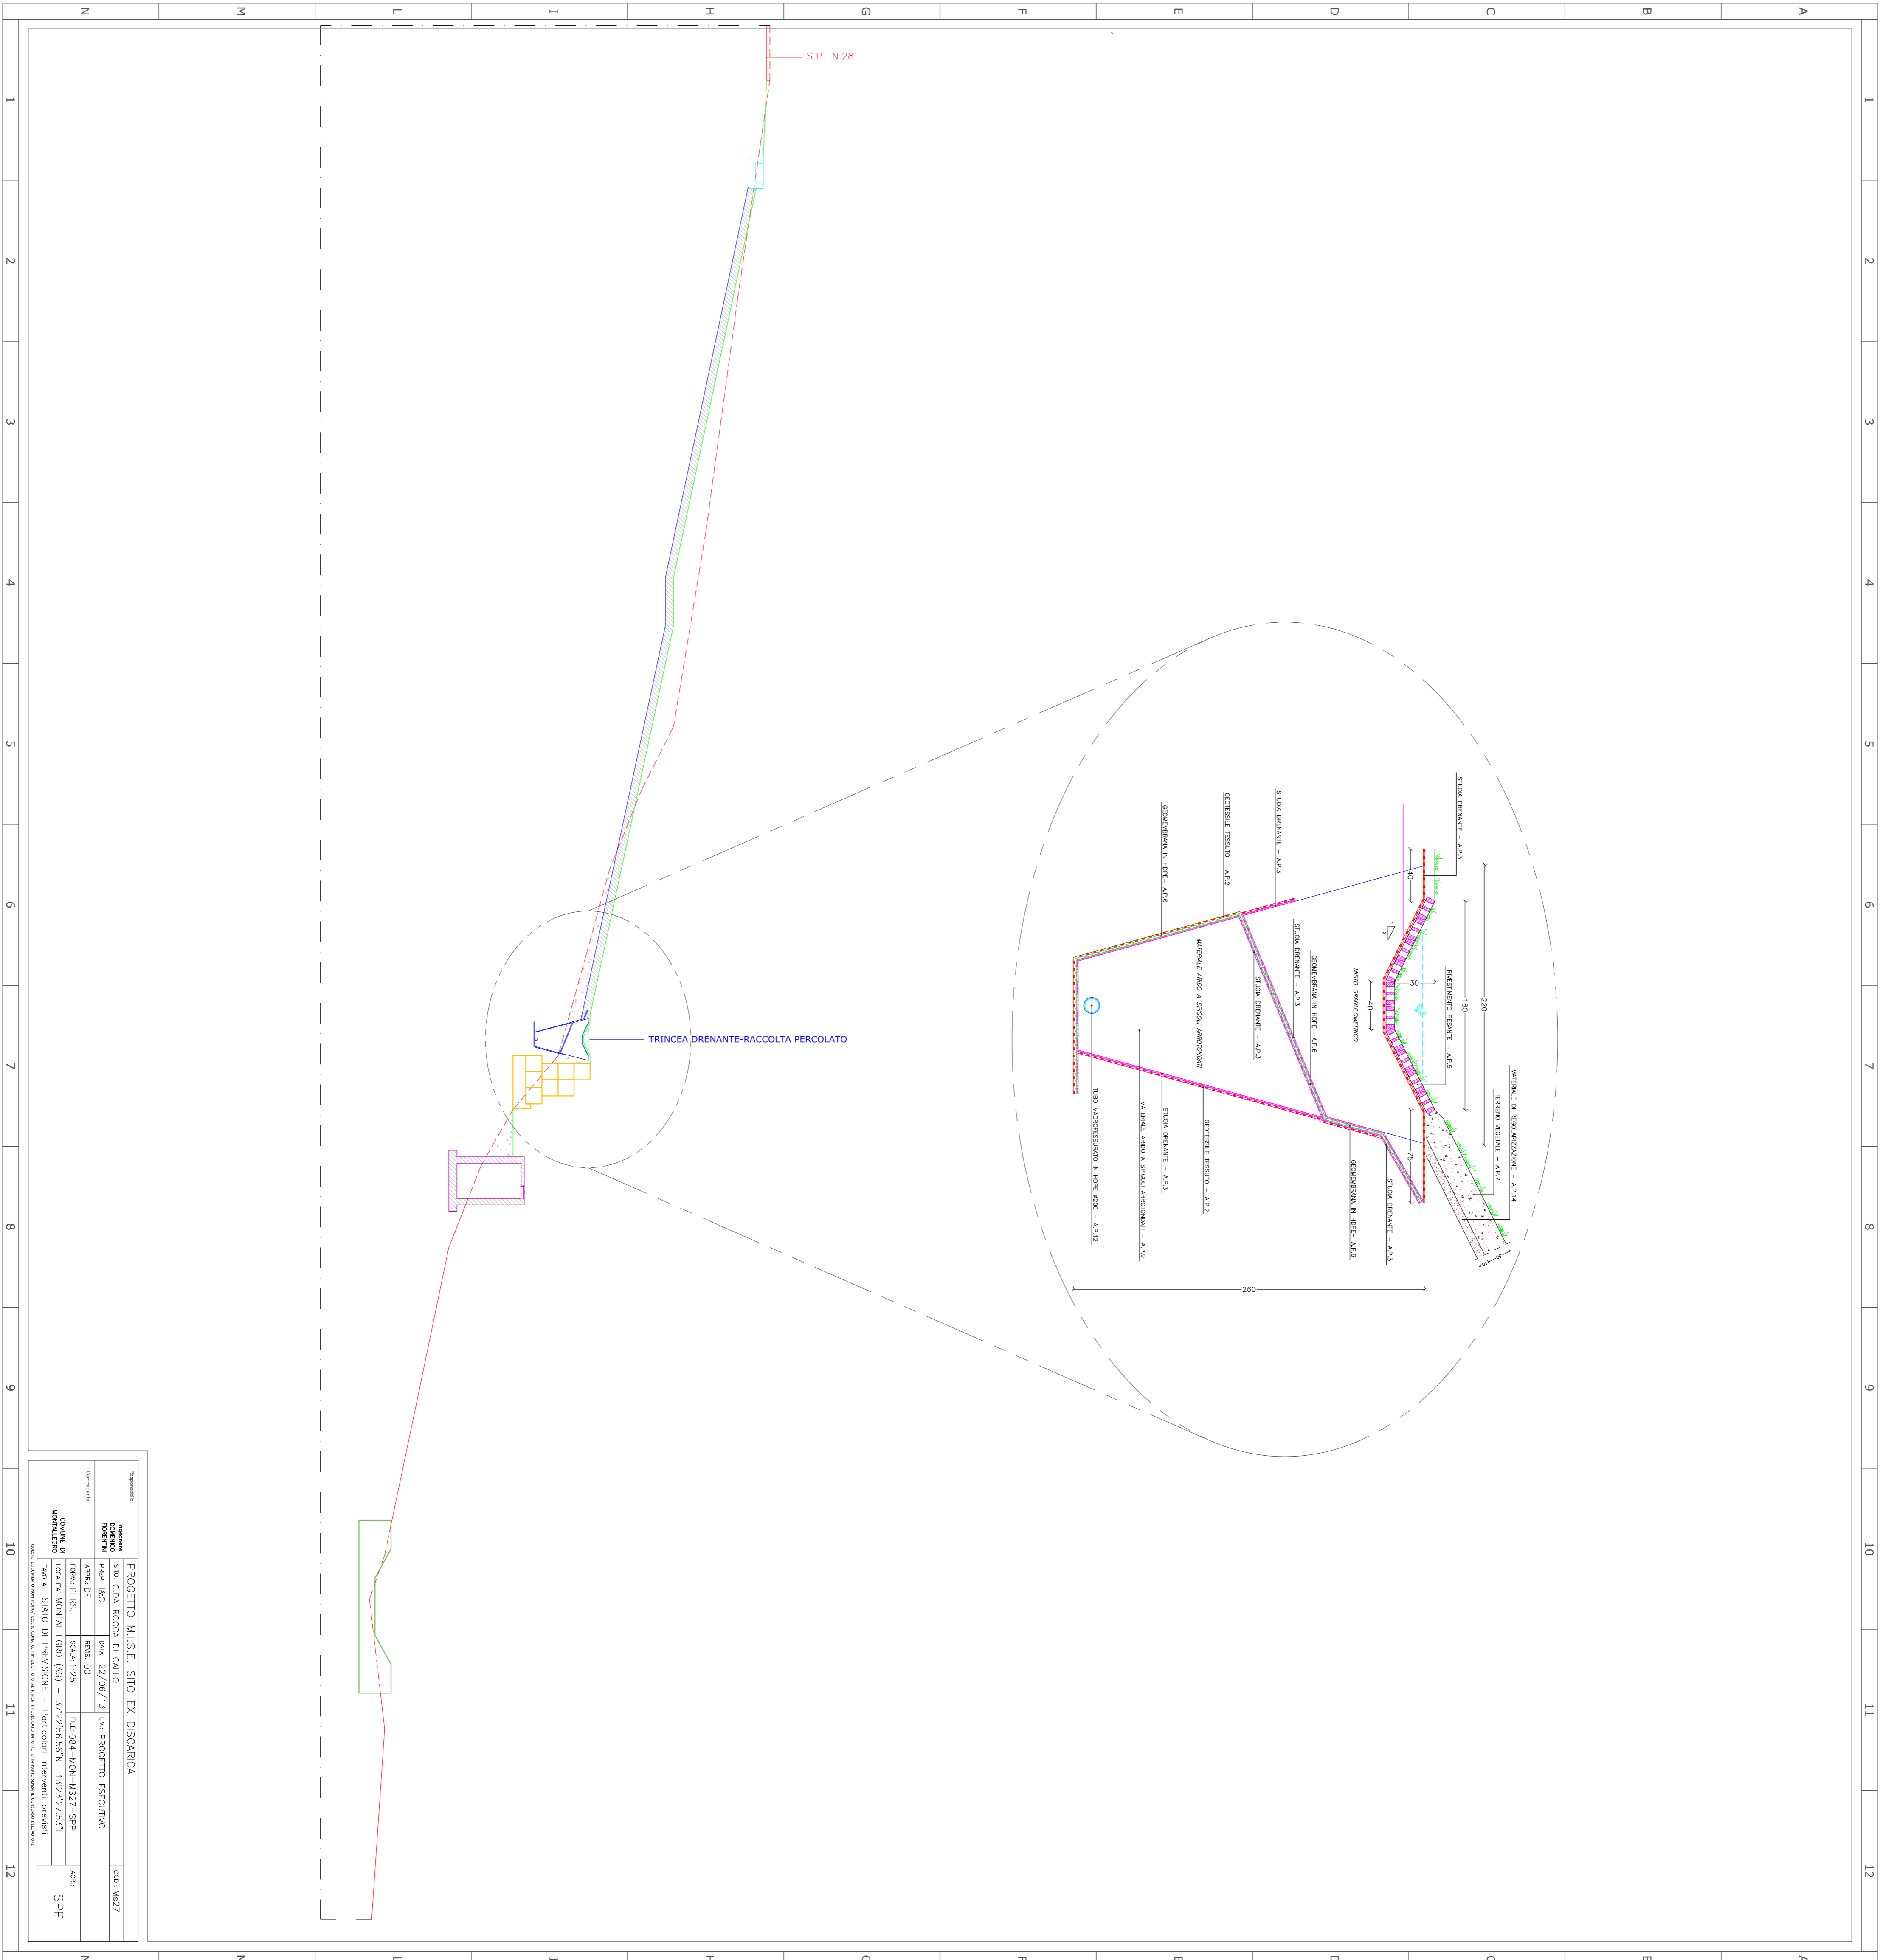

PROGETTO M.I.S.E. SITO EX DISCARICA		COD. MS27
Comune:	Sito C.DA ROCCA DI GALLO	
Aut.:	I&G	
Rev.:	00	
Scale:	1:25	
File:	084-MON-MS27-SPP	
Coordinate:	37°22'58.58"N 13°23'27.53"E	
Tipologia:	Stato di Previsione - Particolari Interventi Previsti	SPP